



縦断面図

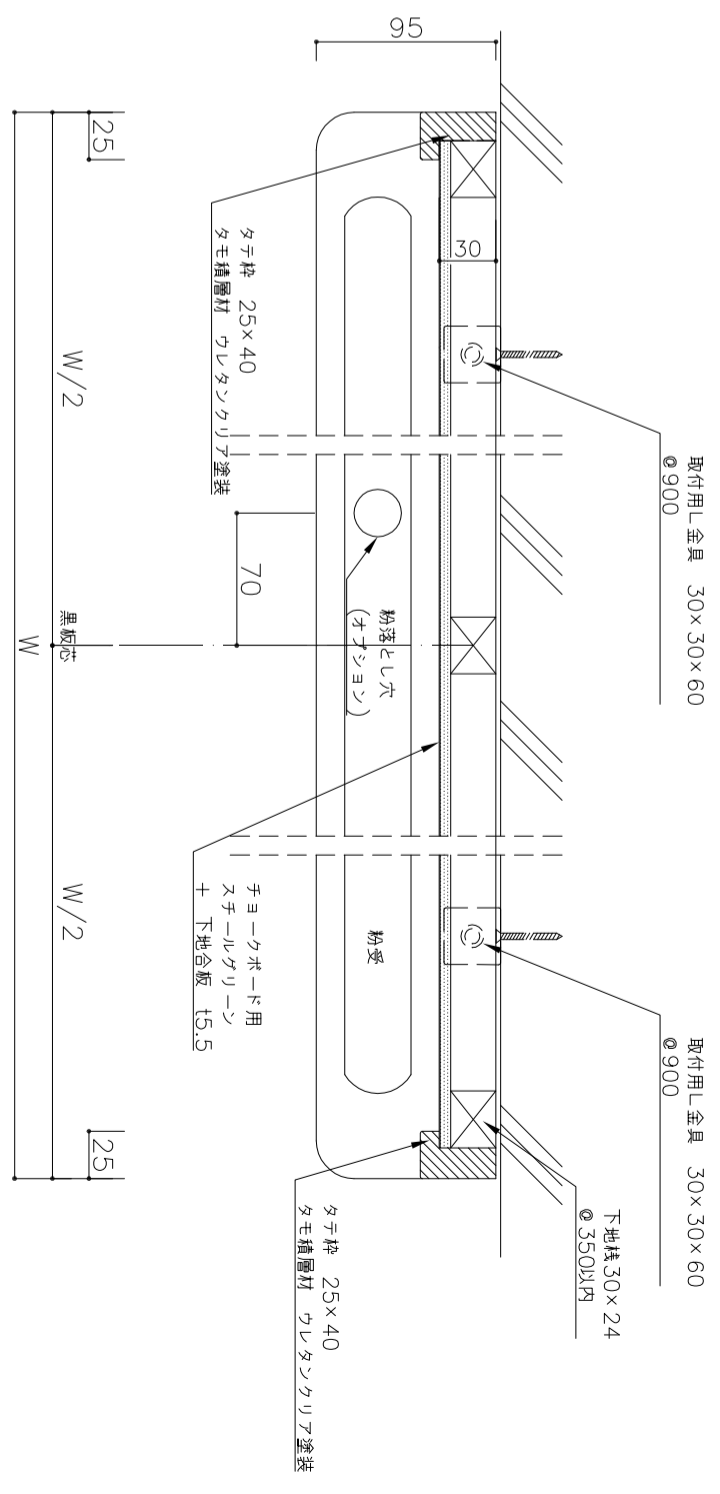

平面詳細図

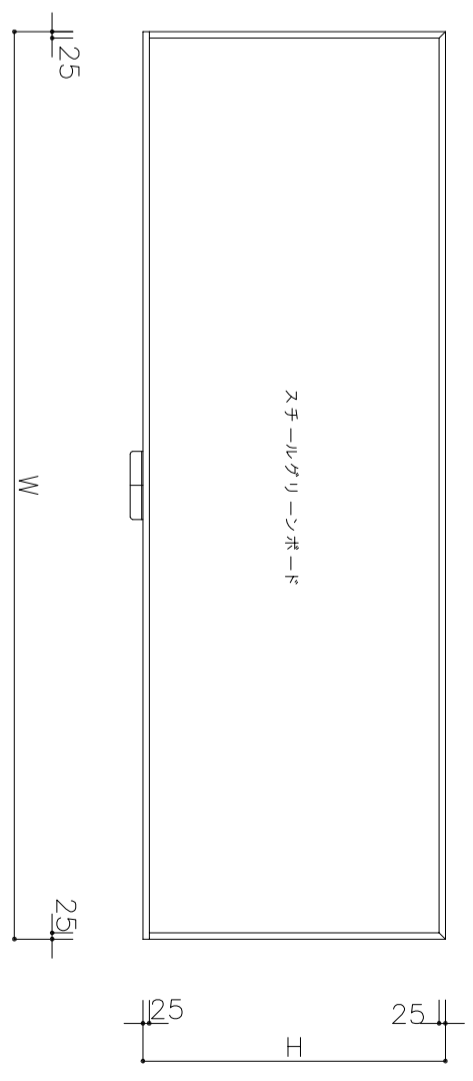

正面図

記	製 図	2019年 07月 01日	工 事 名	縮 尺	1/2	寺 倉 黒 板	〒603-8602 岐阜県大垣市東町2丁目104番地5	図面番号
	変更・訂正		図面名	1/4	1/30			
事			木枠 スチールグリーン平面黒板					