




縦断面図

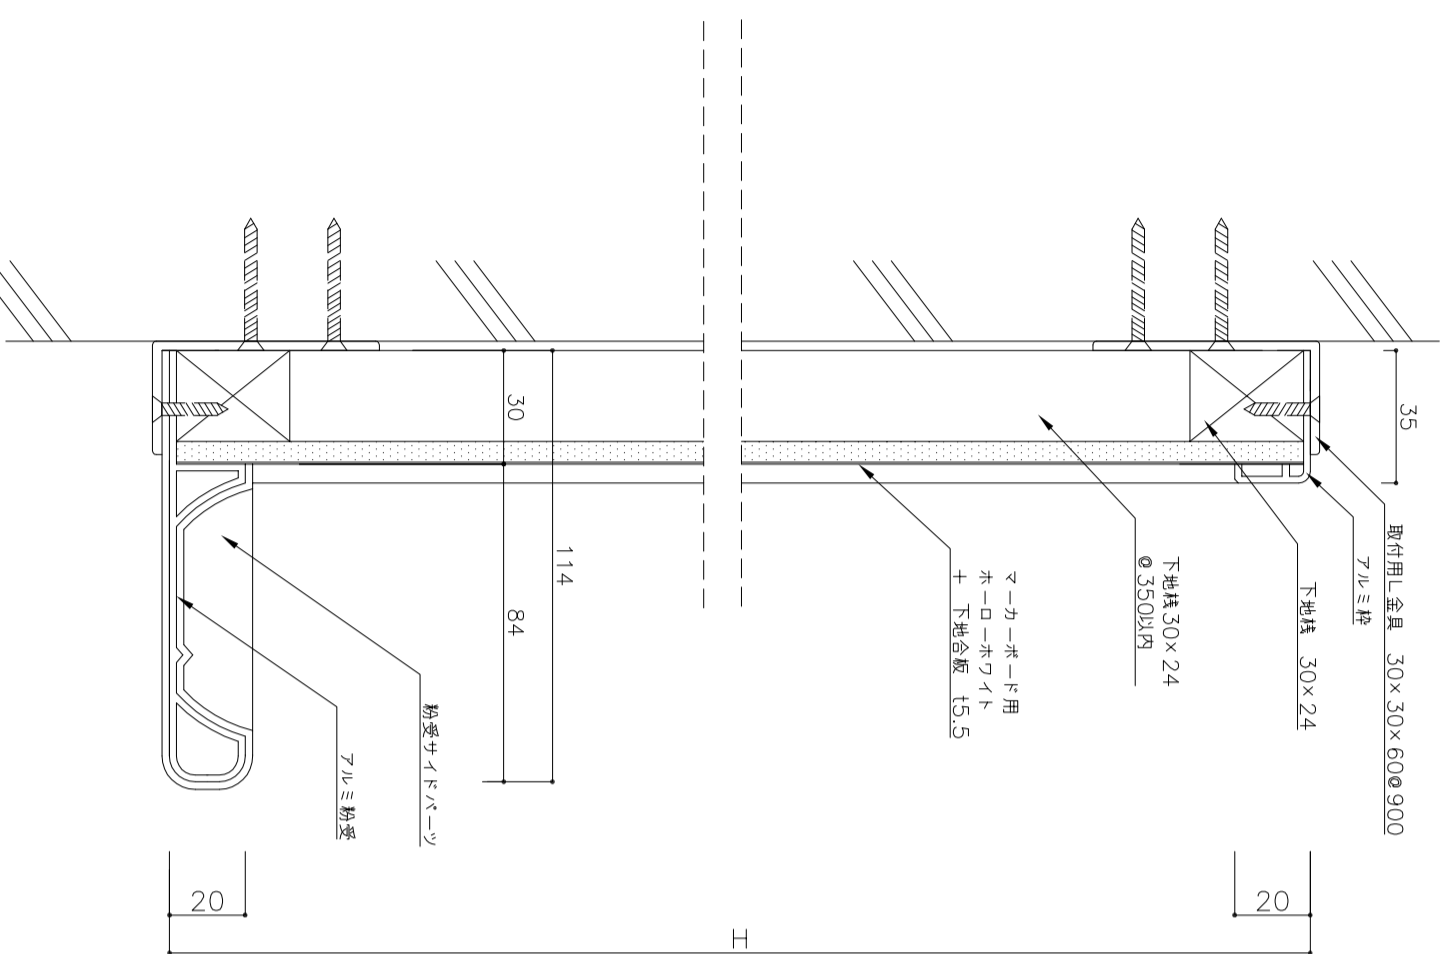

平面詳細図

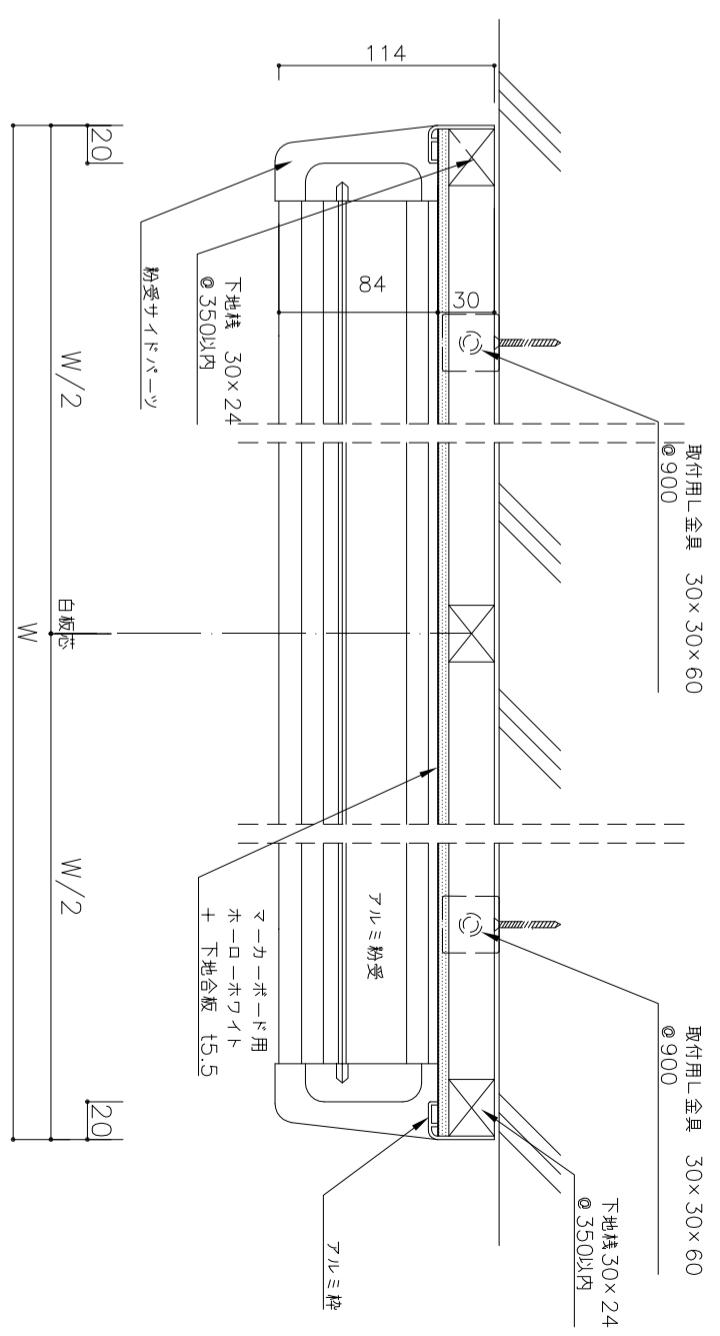

正面図

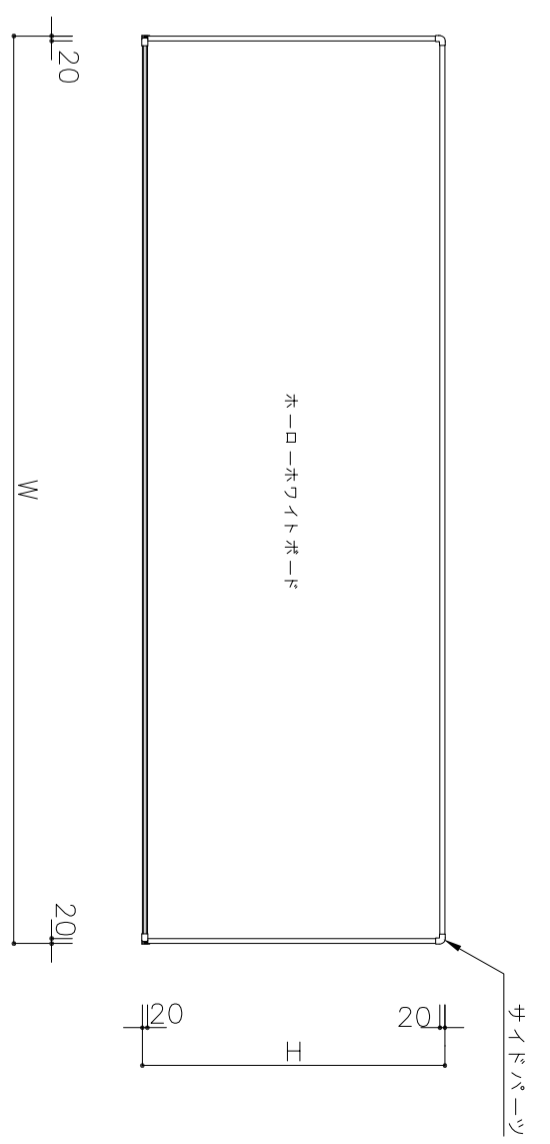

記	製 図	29年 07月 01日	工 事 名	縮 尺	1/2	寺 倉 黒 板 〒503-0802 岐阜県大垣市東町2丁目104番地5	図 面 番 号
	変 更 ・ 訂 正		図 面 名	1/4	アルミ枠 ホーローホワイトボード		
事				1/30			